


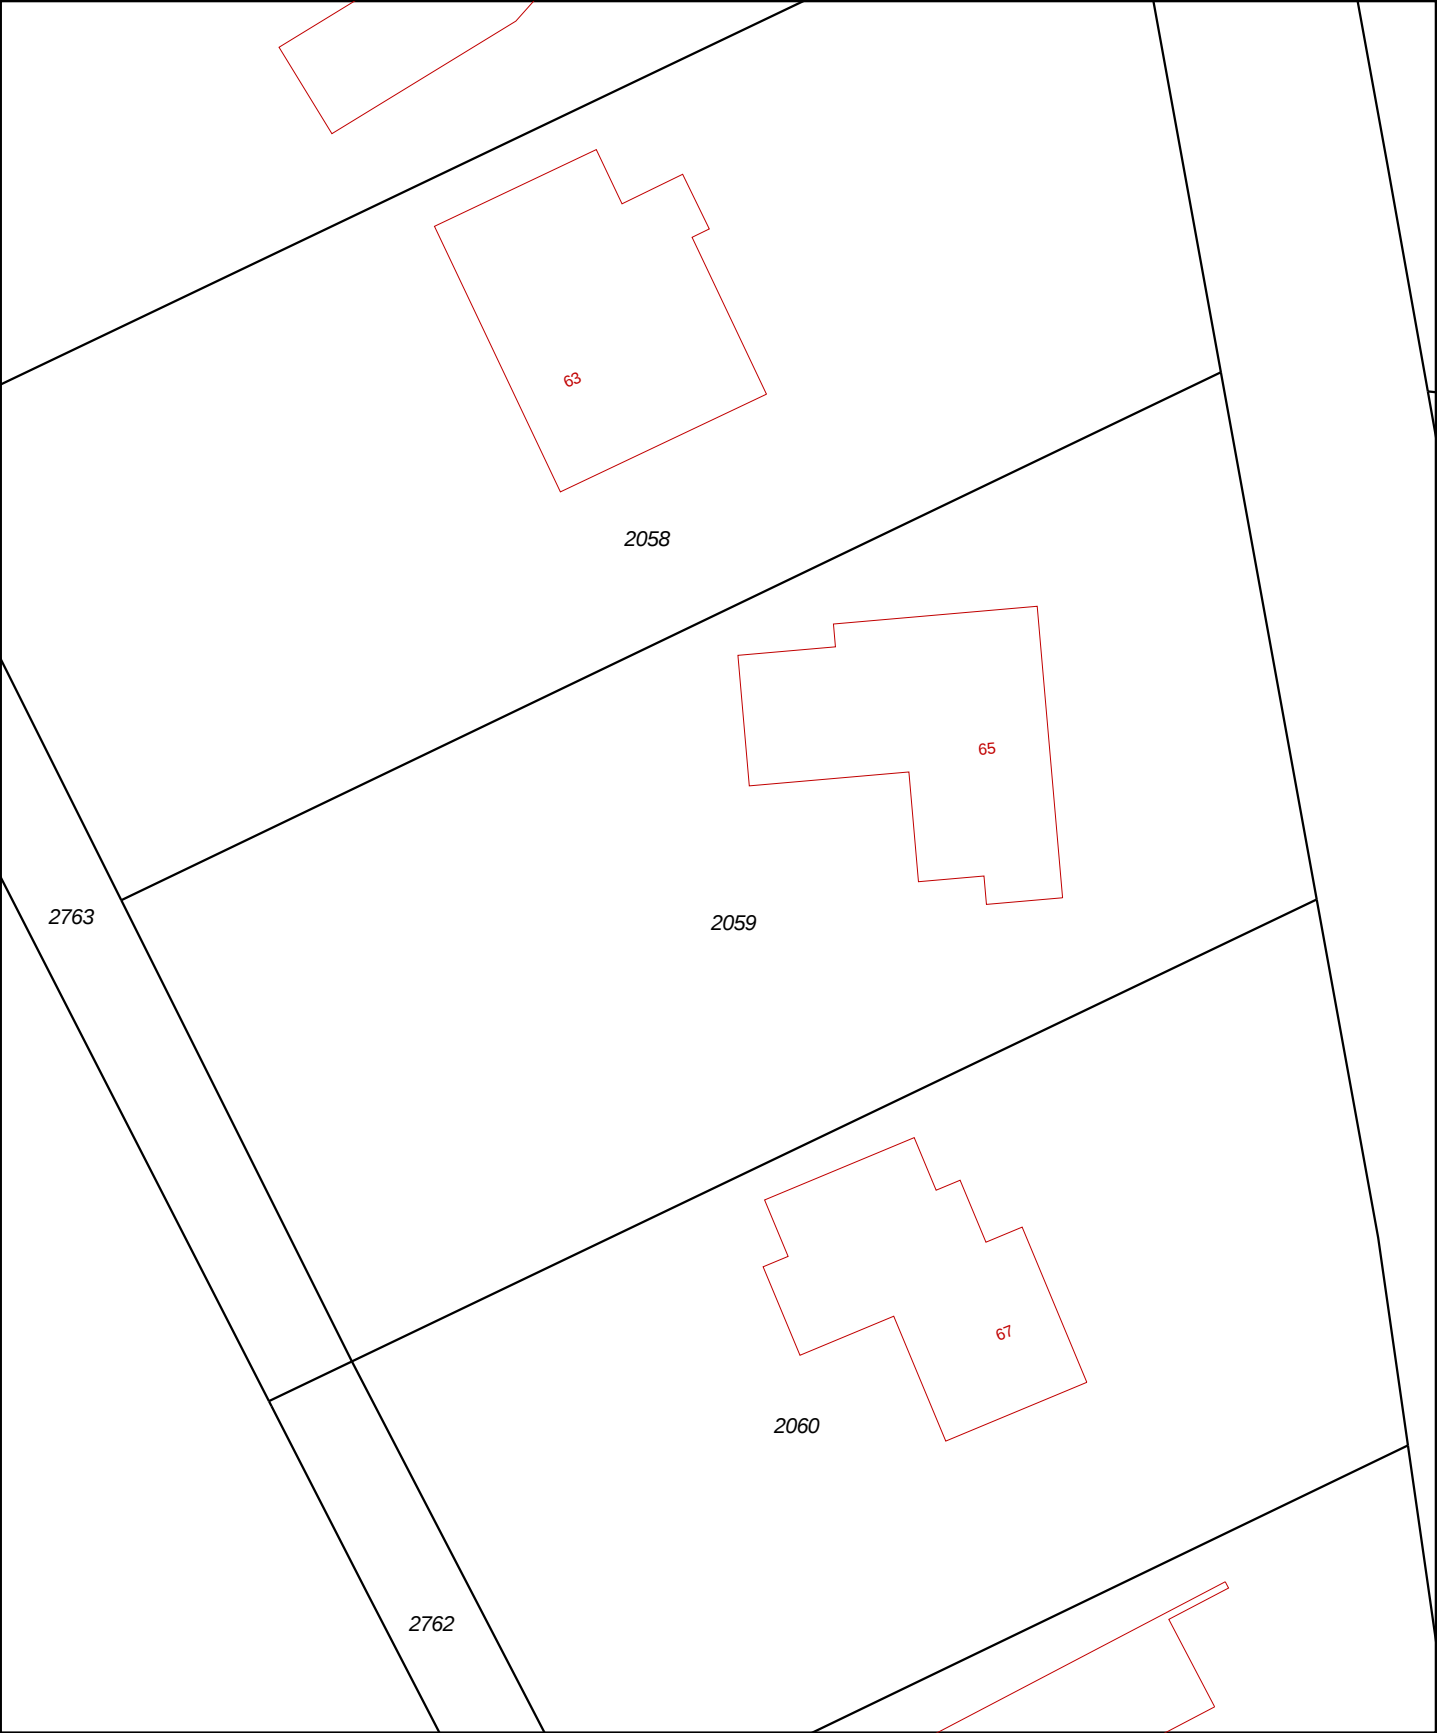

12345 25	Deze kaart is noordgericht Perceelnummer Huisnummer	Schaal 1:500		
— Vastgestelde kadastrale grens — Voorlopige kadastrale grens — Administratieve kadastrale grens — Bebouwing — Overige topografie	Kadastrale gemeente Sectie Perceel			Rijnsaterwoude A 2059
Voor een eensluitend uittreksel, Apeldoorn, 11 maart 2019 De bewaarder van het kadaster en de openbare registers				

Aan dit uittreksel kunnen geen betrouwbare maten worden ontleend.
De Dienst voor het kadaster en de openbare registers behoudt zich de intellectuele eigendomsrechten voor, waaronder het auteursrecht en het databankenrecht.